


間取り図

家屋所在地	中泊町大字宮川字色吉70番地2	面積	1F	183.06㎡	2F	176.58㎡	3F		計	359.64㎡
-------	-----------------	----	----	---------	----	---------	----	--	---	---------

1階

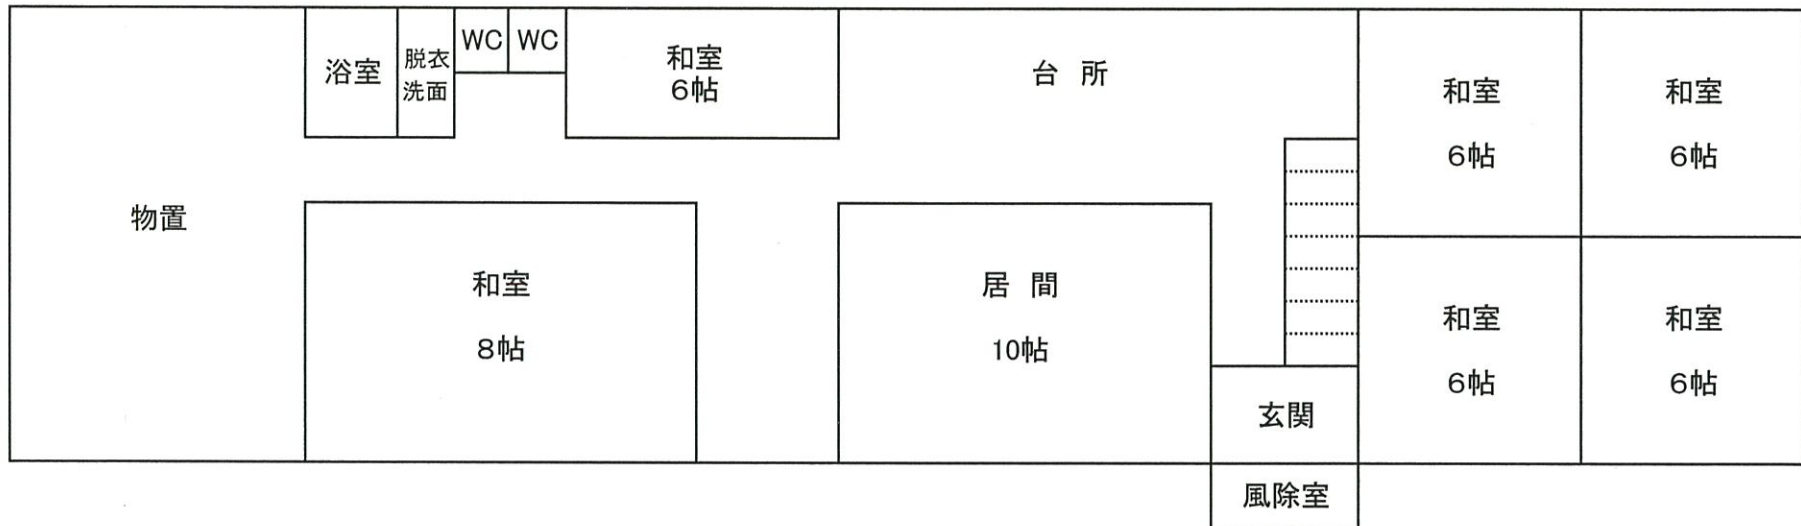

2階

